

新園舎のご紹介（0～2歳児用）

平成31年度の3号認定児（0～2歳児）の
受入れに向けて新園舎を建築中です。
勾配屋根がかかったナチュラルな外装のかわいい園舎です。




新園舎の概要


- ◆1階に年齢ごとの保育室を配置。園児の生活の場となります。
- ◆2階に多目的室、遊戯室を配置。式典や発表会などで使用でき、また、雨天のときでも園児が伸び伸びと遊ぶことができます。
- ◆公道に面して専用駐車場と屋根付駐輪場を設置。園児の送り迎えの利便性を図ります。
- ◆園舎前に専用の園庭とテラスを設置。園児が遊びやすい環境を整備します。

新園舎平面図

1階

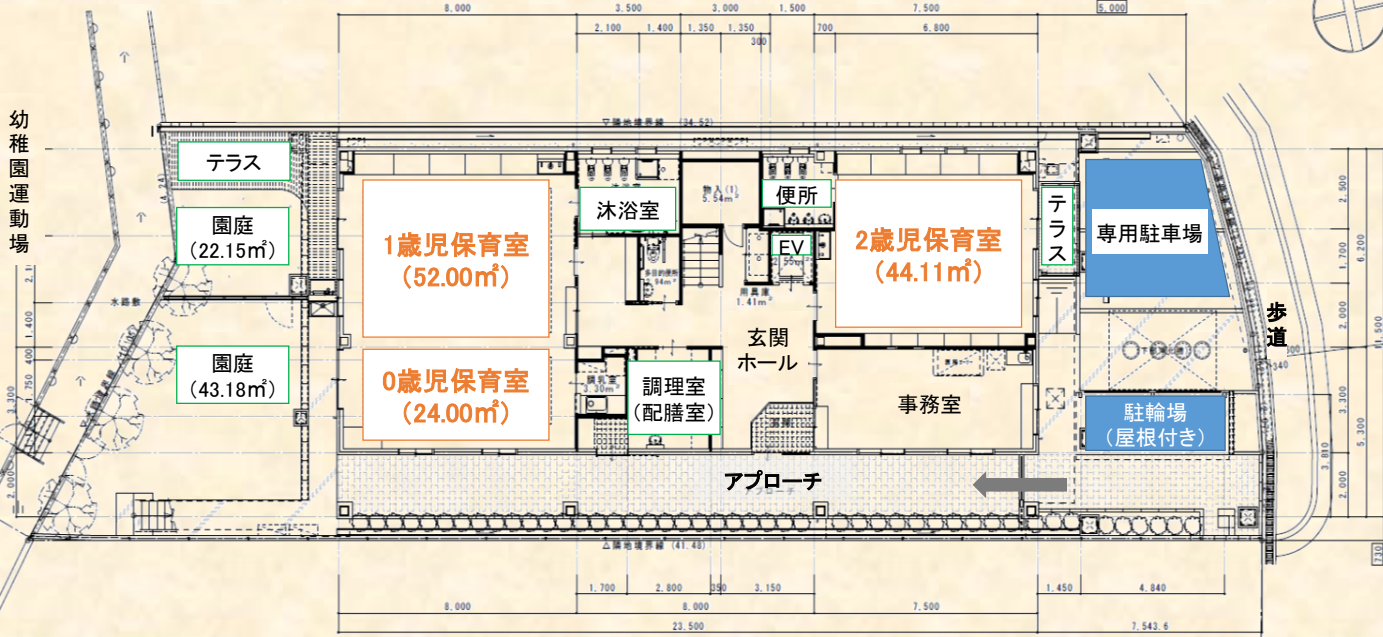

2階

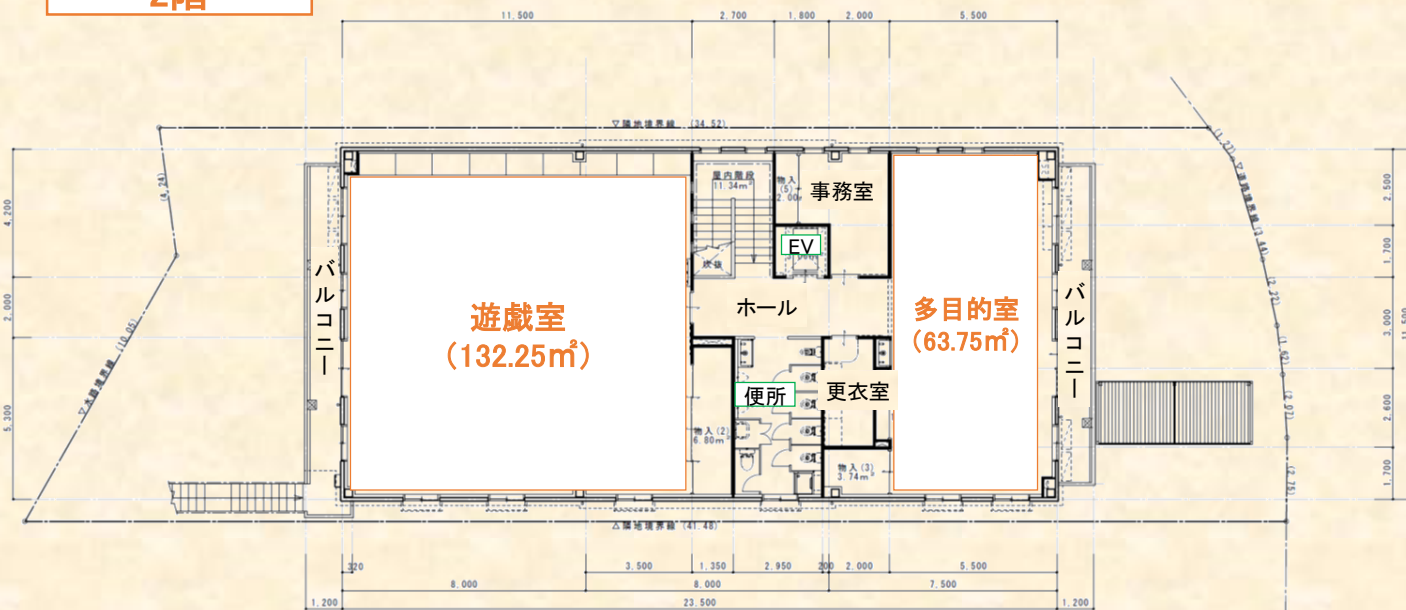

園舎床面積

| | |
|----|---------|
| 2階 | 272.68㎡ |
| 1階 | 224.85㎡ |
| 合計 | 497.53㎡ |